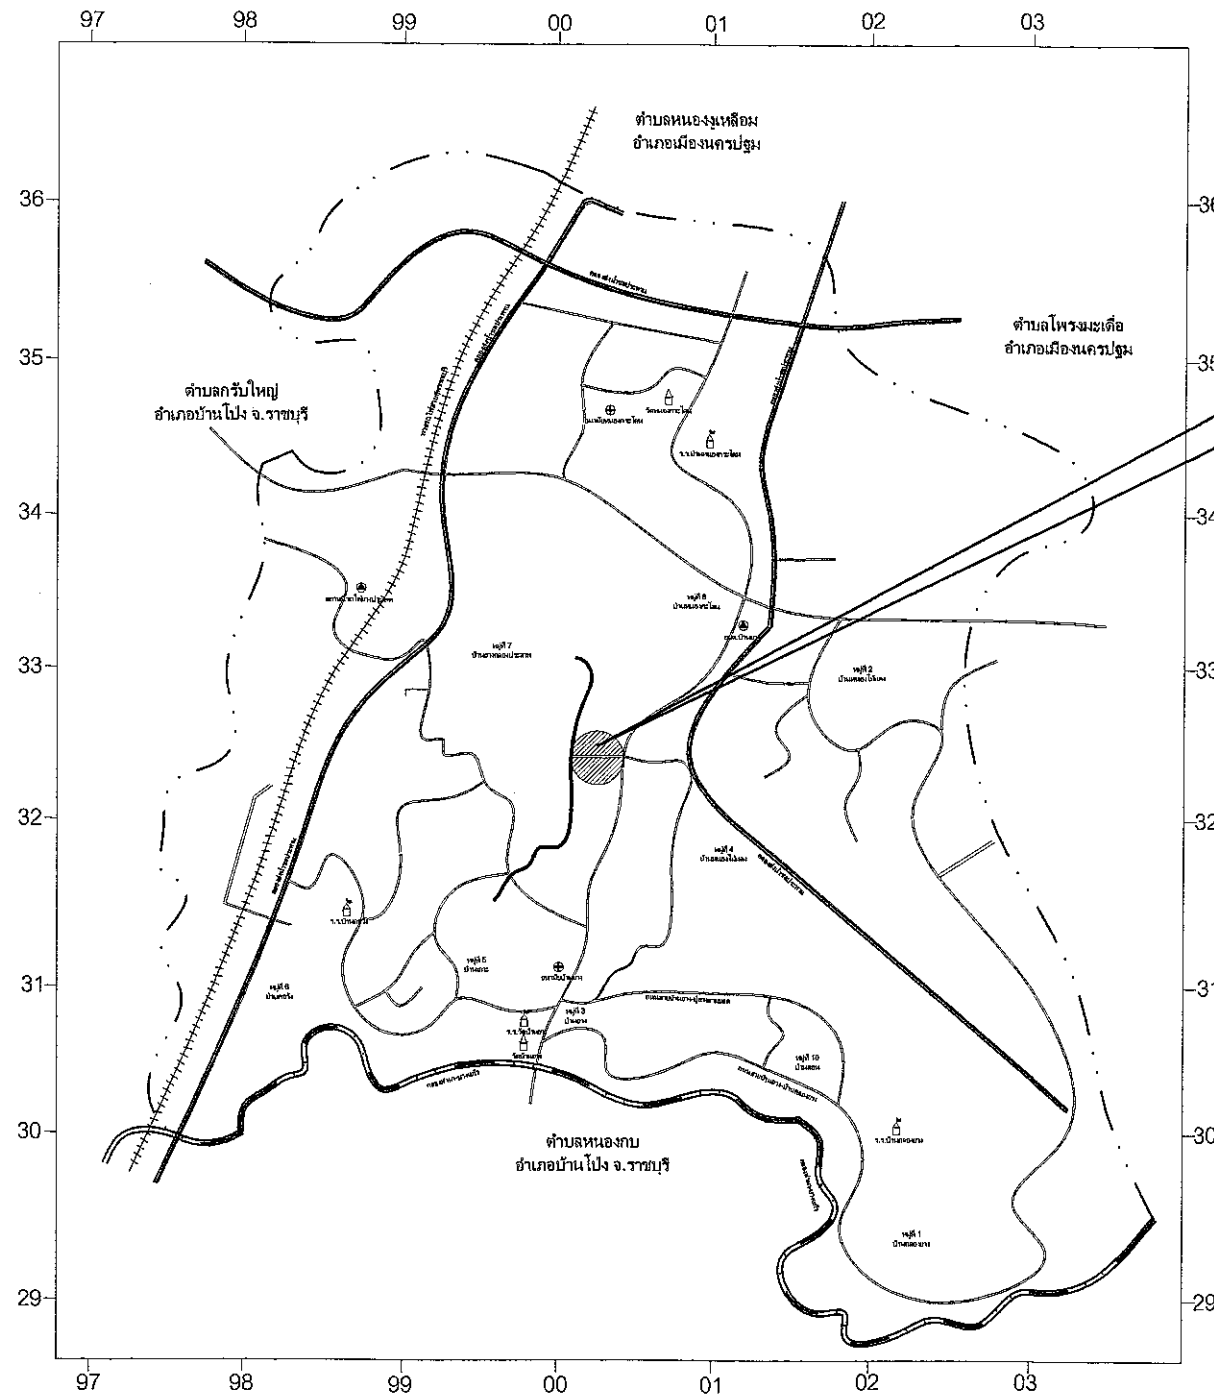





ก่อสร้างถนนลาดยางแอสฟัลต์ติกคอนกรีต สายบ้านนาขม่นัส ดวงศรี ถึง แยกบ้านอาจารย์โช
หมู่ที่ 7 กว้าง 6.00 เมตร ยาว 410 เมตร หนา 0.05 เมตร พื้นที่ผิวจราจรไม่น้อยกว่า 2,460 ตาราง
เมตร องค์การบริหารส่วนตำบลบ้านยาง อำเภอเมืองนครพนม จังหวัดนครพนม

องค์การบริหารส่วนตำบลบ้านยาง อำเภอเมืองนครพนม จังหวัดนครพนม

ก่อสร้างถนนลาดยางแอสฟัลต์ติกคอนกรีต สายบ้านนายมนัส ดวงศรี ถึง แยกบ้านอาจารย์ไช
 หมู่ที่ 7 กว้าง 6.00 เมตร ยาว 410 เมตร หนา 0.05 เมตร พื้นที่ผิวจราจรไม่น้อยกว่า 2,460 ตาราง
 เมตร องค์การบริหารส่วนตำบลบ้านยาง อำเภอเมืองนครปฐม จังหวัดนครปฐม




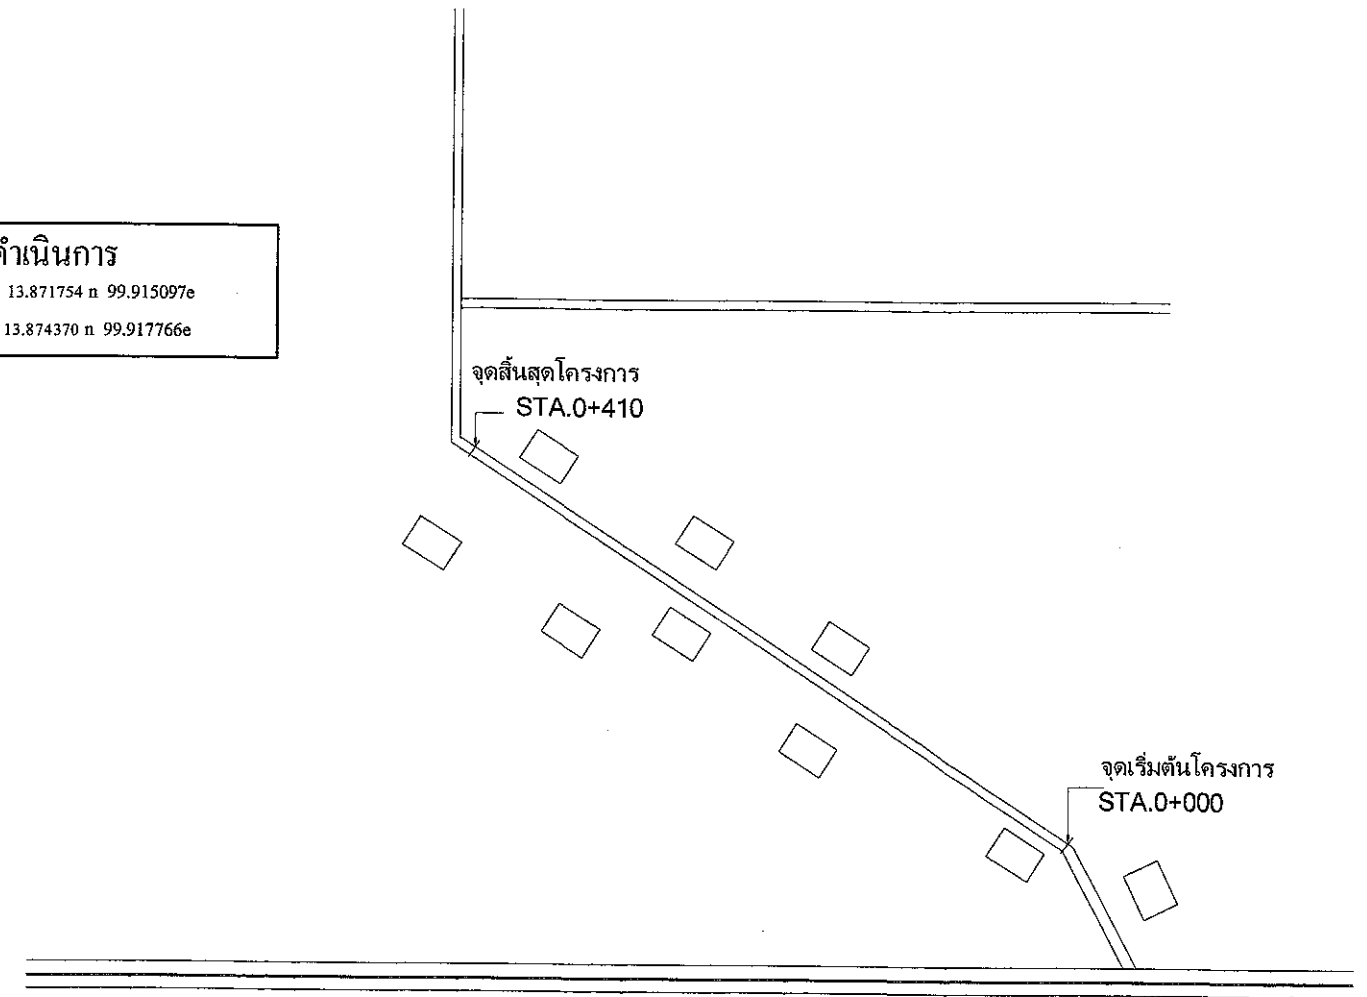
สถานที่ดำเนินการ
 พิกัด จุดเริ่มต้น 13.871754 n 99.915097e
 จุดสิ้นสุด 13.874370 n 99.917766e





แปลนแสดงแนวการก่อสร้างถนน
 NOT TO SCALE

ข้อกำหนดเพิ่มเติม

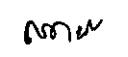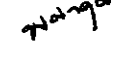- กำหนดให้ผู้รับจ้างใช้วัสดุประเภทวัสดุหรือคุกรักษ์ที่จะใช้ในงานก่อสร้างเป็นวัสดุที่ผลิตภายในประเทศ โดยต้องไม่น้อยกว่าร้อยละ 60 ของมูลค่าวัสดุที่จะใช้ในงานก่อสร้างทั้งหมดตามสัญญา และจัดทำแผนการใช้วัสดุที่จะใช้ในงานก่อสร้างทั้งหมดตามสัญญา ภายใน 30 วันนับถัดจากวันที่ลงนามในสัญญา (ตามแบบฟอร์มที่กำหนด)
- ผู้รับจ้างต้องจัดทำป้ายเตือนขณะดำเนินงาน และ ติดตั้งป้ายประชาสัมพันธ์โครงการ




 องค์การบริหารส่วนตำบลบ้านยาง ตำบล บ้านยาง อำเภอ เมืองนครปฐม จังหวัด นครปฐม	ก่อสร้างถนนลาดยางแอสฟัลต์ติกคอนกรีต สายบ้านนายมนัส ดวงศรี ถึง แยกบ้านอาจารย์ไช หมู่ที่ 7 กว้าง 6.00 เมตร ยาว 410 เมตร หนา 0.05 เมตร พื้นที่ผิวจราจรไม่น้อยกว่า 2,460 ตารางเมตร องค์การบริหารส่วนตำบลบ้านยาง อำเภอเมืองนครปฐม จังหวัดนครปฐม	สำรวจ  นายภานุวัฒน์ ศรีบุญเรืองไชย ผู้ช่วยนายช่างโยธา	เขียนแบบ  นายบุญฤดี สักกะณะ หัวหน้าฝ่ายแบบแผนและก่อสร้าง	ตรวจ  นายกำพล ลงงปรีดา ผู้อำนวยการกองช่าง	เห็นชอบ  นายพสกคุณ อนุสุวรรณชาตุล รองเลขาธิการจังหวัดนครปฐม ปลัดองค์การบริหารส่วนตำบลบ้านยาง	อนุมัติ  นายประเสริฐ สอทุก นายกองค์การบริหารส่วนตำบลบ้านยาง	แผ่นที่ 1 / 3
--	---	--	---	--	--	--	-----------------------------------

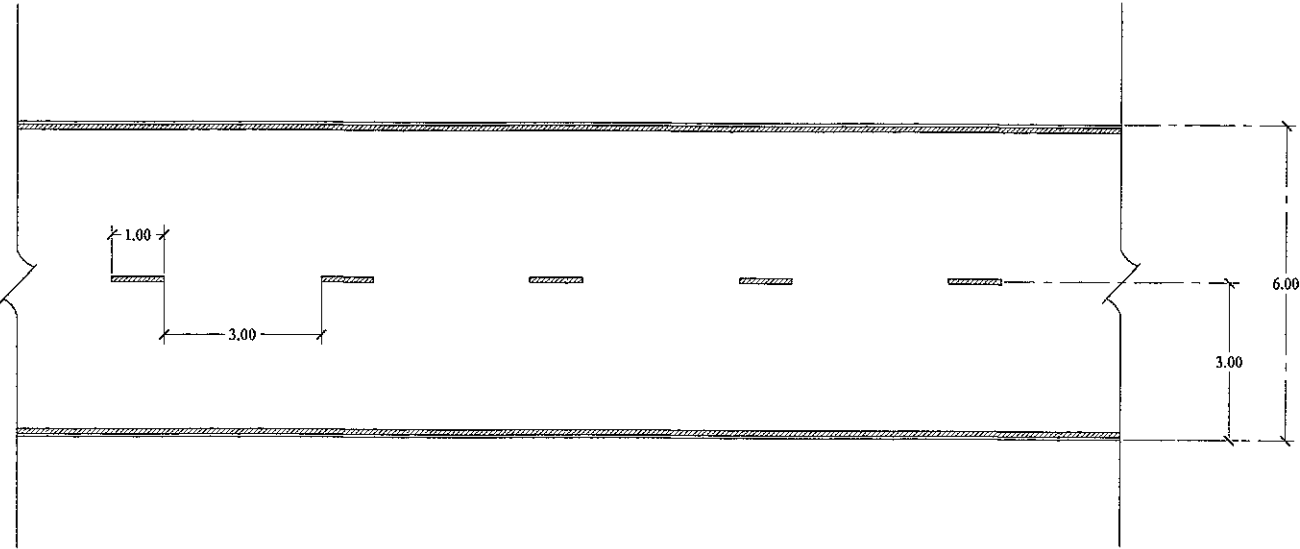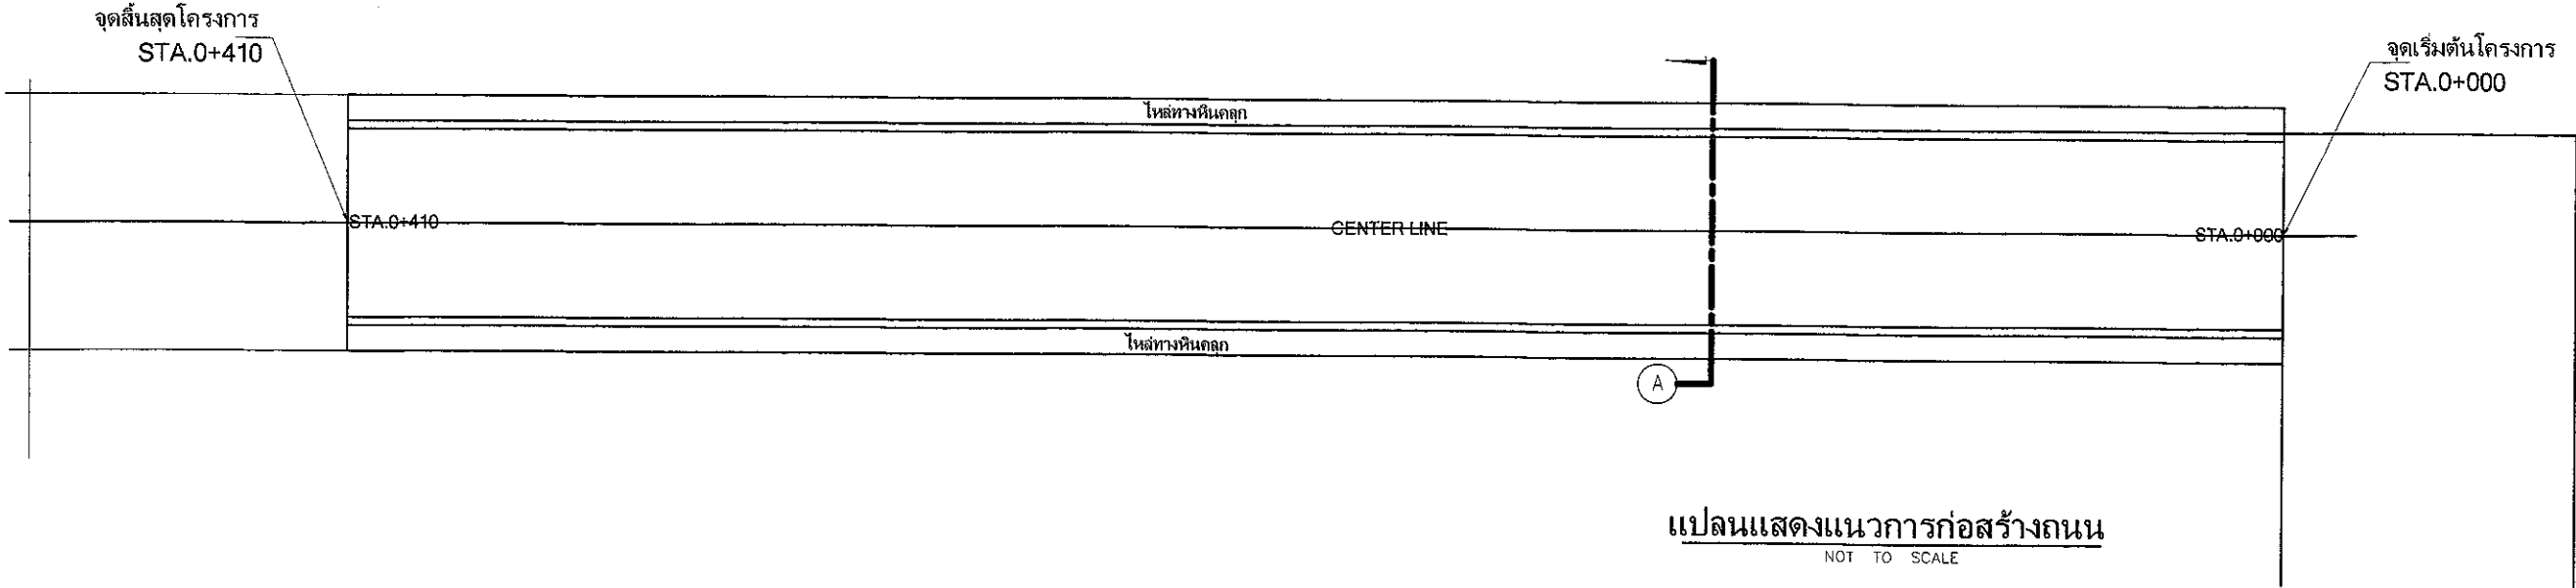
ก่อสร้างถนนลาดยางแอสฟัลต์ติกคอนกรีต สายบ้านนายมนัส ดวงศรี ถึง แยกบ้านอาจารย์ไช
หมู่ที่ 7 กว้าง 6.00 เมตร ยาว 410 เมตร หนา 0.05 เมตร พื้นที่ผิวจราจรไม่น้อยกว่า 2,460 ตาราง
เมตร องค์การบริหารส่วนตำบลบ้านยาง อำเภอเมืองนครปฐม จังหวัดนครปฐม




รายการประกอบแบบงานตีเส้นจราจร

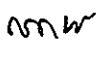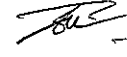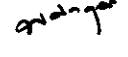1. แสดงทิศทางการจราจร ใช้เส้นสีเหลืองขนาดกว้าง 10 ซม. ตีเส้นที่กึ่งกลางผิวจราจรตลอดแนว
เส้นประเป็นเส้นขีดแบ่งทิศทางการจราจรในสายทาง 2 ช่องจราจร และการเว้นช่องของเส้นที่กำหนดไว้ดังนี้
ทางหลวงในเขตชุมชน เส้นยาว 1 ม. เว้นช่อง 3 ม.
2. เส้นขอบทางใช้เส้นสีขาว ขนาดกว้าง 10 ซม. ทั้งสองข้างตลอดแนว
3. สีให้ใช้สีเทอร์โมพลาสติก ตาม มอก. 542 หนาไม่น้อยกว่า 3 มม.
4. ลูกแก้ว ตาม มอก. 543 ค่าสะท้อนตามมาตรฐาน มทข.

 องค์การบริหารส่วนตำบลบ้านยาง ตำบลบ้านยาง อำเภอเมืองนครปฐม จังหวัดนครปฐม	ก่อสร้างถนนลาดยางแอสฟัลต์ติกคอนกรีต สายบ้านนายมนัส ดวงศรี ถึง แยกบ้าน อาจารย์ไช หมู่ที่ 7 กว้าง 6.00 เมตร ยาว 410 เมตร หนา 0.05 เมตร พื้นที่ผิวจราจร ไม ่น้อยกว่า 2,460 ตารางเมตร องค์การบริหารส่วนตำบลบ้านยาง อำเภอเมืองนครปฐม จังหวัดนครปฐม	สำรวจ  นายภรณ์ ศิริบุญเรืองไชย ผู้ช่วยนายช่างโยธา	เขียนแบบ  นายบุญญิตต์ สังกะนะ หัวหน้าฝ่ายแบบแผนและก่อสร้าง	ตรวจ  นายภัทล สงสมบัติ ผู้อำนวยการกองช่าง	เป็นรอบ  นายพลฤกษ์ ธนคุณนิษฐาภรณ์ รองปลัดอำเภอเมืองนครปฐมและหัวหน้ากองช่างถนน ปลัดองค์การบริหารส่วนตำบลบ้านยาง	อนุมัติ  นายประเสริฐ คอสุภา นายกองค์การบริหารส่วนตำบลบ้านยาง	แผนที่ 2 3
---	--	---	--	---	--	--	-------------------------------

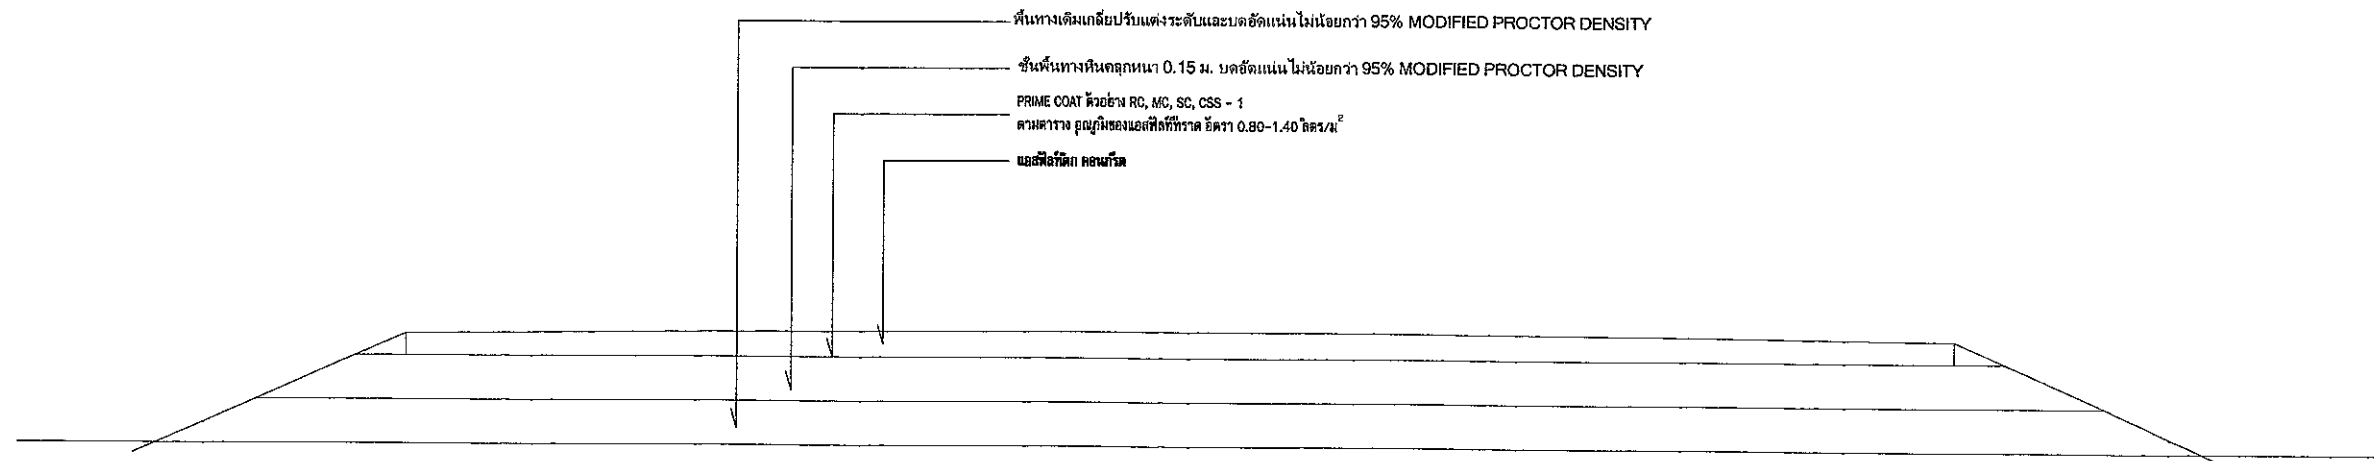




รูปตัดถนน แอสฟัลติก คอนกรีต

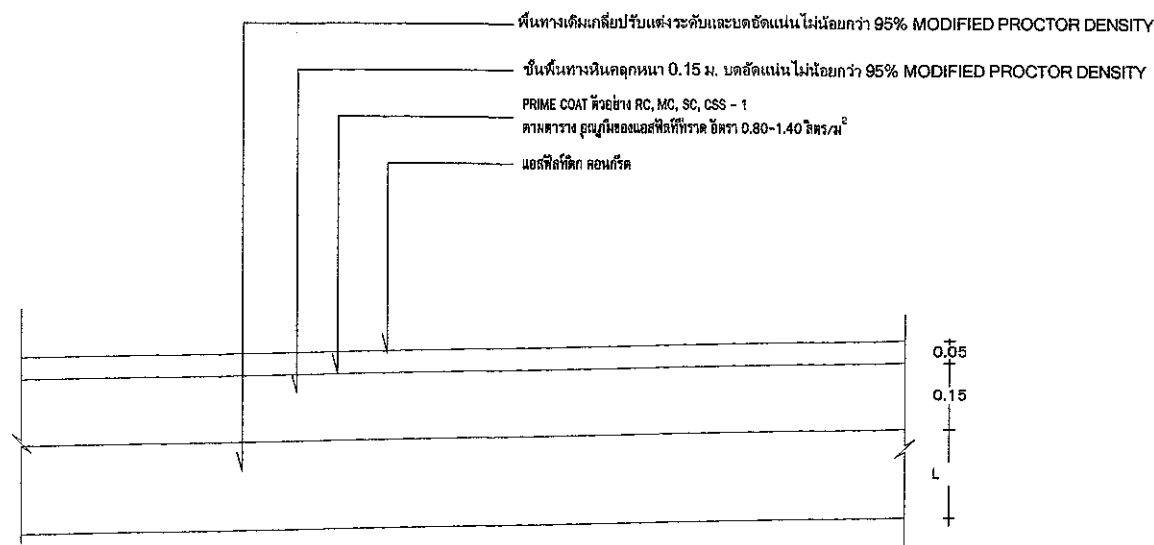

รายละเอียด ASPHALTIC CONCRETE

not to scale

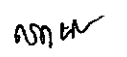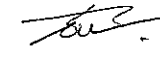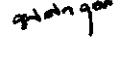หมายเหตุ * ปริมาณแอสฟัลท์ที่กำหนดให้เป็นค่าโดยประมาณ
- ปริมาณแอสฟัลท์ที่ใช้ที่แน่นอน ขึ้นอยู่กับความแน่นอนของพื้นทาง, สภาพพื้นที่ก่อสร้างและวิธีดำเนินการเพื่อแก้ปัญหาการจราจรระหว่างการก่อสร้าง

 องค์การบริหารส่วนตำบลบ้านยาง ตำบล บ้านยาง อำเภอ เมืองนครปฐม จังหวัด นครปฐม	ก่อสร้างถนนลาดยางแอสฟัลติกคอนกรีต สายบ้านนายมนต์ คงศรี ถึง แยกบ้านอาจารย์โช หมู่ที่ 7 กว้าง 6.00 เมตร ยาว 410 เมตร หนา 0.05 เมตร พื้นที่ผิวจราจรไม่น้อยกว่า 2,460 ตารางเมตร องค์การบริหารส่วนตำบลบ้านยาง อำเภอเมืองนครปฐม จังหวัดนครปฐม	สำรวจ  นายทรงชัย ศรีบุญเรืองไชย ผู้ช่วยนายช่างโยธา	เขียนแบบ  นายปัญญาธิ ศักษณะ หัวหน้าฝ่ายแบบแผนและก่อสร้าง	ตรวจ  นายกำพล สงมปริธา ผู้อำนวยการกองช่าง	เห็นชอบ  นายพลกฤต ธนสุวรรณิชชากุล นายกเทศมนตรีตำบลบ้านยาง ปตลจะด้ากบิรระค่านตำบลบ้านยาง	อนุมัติ  นายประเสริฐ สอทุก นายกองค์การบริหารส่วนตำบลบ้านยาง	แผ่นที่ 3 3
--	--	--	--	---	---	---	----------------------------